


BULETINUL
COMISIUNII
MONUMENTELOR ISTORICE

PUBLICAȚIUNE TRIMESTRIALĂ

1 9 2 6

RAMURI / INSTITUT DE ARTE GRAFICE / S. A. / CRAIOVA

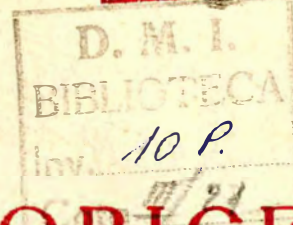

COMISIUNEA MONUMENTELOR ISTORICE

PREȘEDINTE: N. IORGA

MEMBRI: P. ANTONESCU, G. BALȘ, GR. CERKEZ, AL. LĂPĂDATU, C.
MOISIL, V. PÂRVAN, PR. N. POPESCU, AR. VERONA, M. SUȚU

CUPRINSUL

TEXT

	Pag.
<i>Virg. Drăghiceanu</i> : Palatul lui Constantin Vodă Brâncoveanu din București	1
<i>N. Ghika-Budești</i> : Câteva biserici de lemn din Oltenia	9
<i>G. Referendaru</i> : Memorii	10
<i>G. Balș și Arh. R. Bolomey</i> : Sfânta Paraschiva din Ștefănești-Botoșani	28
<i>Dimitrie Dan</i> : Ctitoria hatmanului Luca Arbure	37
<i>Virg. Drăghiceanu</i> : Comunicări; Biserica din Dragomirești-Dâmbovița, Palatul Mogoșoaia	47
<i>Text francez</i>	48

ILUSTRAȚII:

Pag.	Pag.
<i>Palatul lui Constantin Vodă Brâncoveanu din București</i>	15. Biserica Slăvuța-Socoteni, Dolj. Secție longitudinală 24
1. Planul de situație al palatului lui Constantin Vodă Brâncoveanu, al Mitropoliei, Curții Vechi și Sf. Ecaterini 2	16. " " " " Planul 25
2. Resturi dispartate din palatul lui Constantin Vodă Brâncoveanu 3	17. " " " " Detalii din pridvor 26
3. Piața Sf. Anton, pe ruinele palatului dela Curtea Veche, în 1861, de Preziosi (în fund Biserica Curtea Veche) 5	18. " " " " Detalii 27
4. Vecinătățile Curții Vechi (Târgul Cucului) pe unul din afluenții Dâmboviții (Bucureștioara) în 1861, de Preziosi 6	<i>Sfânta Paraschiva din Ștefănești-Botoșani.</i>
<i>Câteva biserici de lemn din Oltenia.</i>	1. Biserica din Ștefănești. Fațada de Sud 28
1. Biserica Ștefănești-Școala Vâlcea. Secție longitudinală 11	2. " " " " Detalii 29
2. Biserica Ștefănești-Școala Vâlcea. Planul 12	3. " " " " Planul 30
3. Biserica din Grămești-Pietreni Vâlcea 13	4. " " " " Secție longitudinală 31
4. " " " " " Secție longitudinală 15	5. " " " " " transversală 32
6. Biserica din Grămești-Pietreni Vâlcea. Planul 16	6. " " " " " și plan 33
7. " " " " " Detalii din strășină 17	7. " " " " " Secții 34
8. Biserica Sf. Niculae, Dobrușa-de-Jos, Vâlcea 18	8. " " " " " Fațada de Vest 35
9. " " " " " " Planul 19	9. " " " " " Vedere generală 36
10. " " " " " " Deta- liu din pridvor și ușă 20	<i>Ctitoria hatmanului Luca Arbure.</i>
11. Biserica Sf. Niculae, Dobrușa-de-Jos, Vâlcea. Secție longitudinală 21	1. Biserica lui Luca Arbure. Vedere generală 38
12. Biserica Sf. Niculae, Dobrușa-de-Jos, Vâlcea. Secție transversală 22	2. " " " " " Vedere spre altar 38
13. Biserica Sf. Niculae, Dobrușa-de-Jos, Vâlcea. Detalii 23	3. " " " " " Latura de Miază-zi 39
14. Biserica Slăvuța-Socoteni, Dolj 23	4. " " " " " Pisanie cu partea su- perioară a portalului 40
	5. Biserica lui Luca Arbure. Picturi exterioare și scena asediului Constantinopolului 41
	6. Biserica lui Luca Arbure. Zugrăveli din întrândul bisericii de pe latura de Apus 42
	7. Mormântul lui Luca Arbure 43
	8. Biserica lui Luca Arbure. Portretul ctitorilor 43
	9. " " " " " Detaliu din picturile aflate în interiorul bisericii 44
	10. Biserica lui Luca Arbure. Inscriptia zugravului 45
	11. " " " " " Piatră de pregătit vâp- selile 45
	12. Biserica lui Luca Arbure. Vechiu Sfeșnic 46

CÂTEVA BISERICI DE LEMN DIN OLTENIA.

de N. GHIKA-BUDEȘTI, Arhitect.

— 2006 —

Bisericuțele de lemn sunt încă destul de numeroase în toate ținuturile muntoase și păduroase ale României Mari: în munții Bucovinei și ai Moldovei, ai Munteniei și ai Olteniei, în munții Apuseni din Ardeal, cât și în regiunile păduroase de câmp ale Basarabiei și ale Moldovei de șes (Tecuciu, Fălciu, Bârlad, Vaslui etc.) Ele variază ca înfățișare, ca forme, ca motive decorative, după regiunile în cari se găsesc. Ciopliturile capitulelor, colonadelor, arcurilor, chenarelor, forma crucilor au caractere diferite cari se deosebesc dela o provincie la alta.

Unele din aceste biserici sunt foarte vechi. În Moldova tradiția atribue unele din ele lui Ștetan cel Mare și lui Petru Rareș. În Oltenia biserica din Grămești, județul Vâlcea, reparată de Comisia Monumentelor Istorice în anii din urmă, este întemeiată sub domnia lui Matei Basarab, așa cum dovedește inscripția care se poate ceti și azi pe grinda ușei dela intrare (vezi Buletinul Comisiunii Monumentelor Istorice III, pp. 95-96.) Cele mai multe din aceste biserici sunt însă clădite în veacul al XVIII-lea și al XIX-lea.

Este necesar atât cât mai este timp, ca aceste biserici să fie studiate, relevate, fotografiate, căci încetul cu încetul ele dispar, întrucât pe lângă că sunt expuse focului, apoi lemnul, în clima noastră extremă, expus când umezelii și frigului, când uscăciunii și căldurii, se distruge după oarecare timp. Principala cauză însă de distrugere este lipsa de îngrijire, faptul că nu se apreciază la justa lor valoare, aceste modeste lucrări de adevărată artă

cari caracterizează atât de bine simțul artistic și însușirile țăranului nostru.

Intr'adevăr, în fiecare an, se dărmă un număr din aceste biserici de lemn, de cele mai multe ori fără știrea Ministerului de Culte nici a Comisiunii Monumentelor Istorice, alte ori cu toată opunerea și sforțările noastre pentru a împiedica aceste dărâmări.

Cele mai de multe ori starea acestor biserici ajunge atât de rea, din cauza neglijării lor de către cei în drept, încât ele sunt pe jumătate ruinate, și cei interesați au un bun pretext pentru a cere dărâmarea lor, pe motiv că enoriașii vor să construiască o biserică nouă în locul celei vechi care este neîncăpătoare și în stare rea. Și se pare localnicilor că, mică și modestă cum este bisericuța lor de lemn, ea nu mai corespunde înstăririi lor de astăzi și ambițiunii lor de a întrece pe vecinii cari au biserici noi de zid cu turla multe.

În neștiința lor, ei nu-și dau seama că aceste biserici noi, cât de mari și de pretențioase sunt, nu ajung nici de departe la frumusețea și valoarea artistică reală a micilor bisericuțe de lemn moștenite din epoci de credință, clădite de evlavioși creștini, de către meșteri însuflețiți de credință și mânați de tradiția moștenită din moși strămoși.

Ei nu știu că numai cu credința în suflet se poată face artă și că într-o vreme de materialism și semi cultură ca a noastră nu se poate năzui la așa ceva.

Atât Ministerul Cultelor cât și Comisiunea Monumentelor istorice se luptă

din răspuțeri pentru a salva de la peire bisericile de lemn clădite de strămoși evlavioși, din cauză însă că dușmanii mai mari chiar de cât timpul, care le ruinează încetul cu încetul, sunt oamenii neînțelegători, ne adresăm și pe această cale oamenilor culți ca să ne semnaleze bisericile de lemn vechi cari au vre o valoare artistică și să îndemne pe săteni ca să le întrețină să le învelească cu șindrilă și să

le fotografieze, și să împiedece prin toate mijloacele dărâmarea lor de către cei interesați a le suprima din motive egoiste.

Dăm aci releveurile bisericilor din Grămești, din Ștefănești Dobrușa, toate din județul Vâlcea, și al bisericii Slăvuța-Socoteni din județul Doljiu, toate desemnate de d-l G. Referendaru arhitect al Comisiunii Monumentelor Istorice pentru Oltenia.

MEMORII

de Arh. G. REFERENDARU.

I.

BISERICA DE LEMN CU HRAMUL „ADORMIREA MAICII DOMNULUI“, PAROHIA ȘTEFĂNEȘTI-VÂLCEA, CĂTUNUL DOBRUȘA DE JOS.

La doi Km. de biserică din satul Dobrușa de jos este biserică din cătunul Școala. Nu se știe de când e construită, se zice că este dată de pomană și mutată din Orlești; la 1843 s'a acoperit a doua oară cu șindrilă, prin care azi curge.

Biserica este din lemn de stejar, nu are soclu de cărămidă, proscomidia și pristolul sunt de zid.

Tâmpla de lemn are câteva icoane interesante, dela 1836 și 1818 (Maica Domnului și Isus Cristos). Planul orizontal este simplu, cu pridvor, pronaos, naos, și altar mic, drept unghiular.

Colonetele sculptate cu motive variate, iar cosoroaba din

față e lucrată în acoladă, cele două părți din dreapta și stânga, nelucrate, — par'că la mutare s'ar fi pierdut împreună cu cele două colonete exterioare de lângă peretele pronaosului, — deasemnea și în interior cele trei arcuri dublouri cari poartă bărnele bolții cilindrice.

Nu are turlă. Brăul sculptat în frânghie care incinge biserica și se termină decorativ, în forma unei palme întinse, de om, la șambrana ușii bisericii. Nu are mobilier. A fost grajd pentru caii armatei dușmane. Nu are nici împrejurire și e uitată de oameni, plouând întrânsa, iar vitele se scarpină de frumoșii stâlpi sculptați.

II.

BISERICA FILIALĂ „ADORMIREA“ DIN GRĂMEȘTI-VÂLCEA COMUNA PIETRENI, PAROHIA COSTEȘTI.

De la Mănăstirea Bistrița, plecând cu piciorul, ajungi mai repede în cătunul Grămești, de cât pe șosea, cu caii, dacă treci apa Bistriței și mergi peste dealuri spre valea Arnotei. Urcând un kilometru, lași la stânga mănăstirea Arnota, cărmăști spre Sud, ridici coasta repede a dealului din apropiere, pe creasta căruia mergi o bucată bună, admirând panorama ce se deschide la vale, largă și adâncă. E valea râului Costești, pe care mergi până la Grămești, prin livezi de pruni, smârcuri și porumbiște, zărindu-se spre răsărit satul Pietrenii. În câte o căsuță de bărne, așezată pe marginea râului repede, bate piua, producând un sunet curios. Apa văjiind ține isonul prelung ciocanelor de lemn, cari lovesc și îndeasă ritmic, ziua și noaptea postavul alb — dimia — țesută de țărance, mânate de puterea motrice a apei. După ce treci a treia oară riul prin apă, urci pe ultimul deal, de unde se face un drumeag printre curțile îngrădite, care duce la câteva case de bărne. E cătunul Grămești. Pe coastă, colo, lângă bradul ce se vede pleșuv și bătrân — pus odată cu biserica — este biserica Mitropolitului Ștefan, imi spune dascălul însoțitor. De departe, imi părea o povarnă, mai ales că în dreptul ei masă pridvorul o căsuță dintr'o mare apropiere.

Din curtea acestei case, spre noi, venca în acel timp,

călări pe cai, o pereche de însoțitei frumos îmbrăcați, cari răspunseră însoțitorului meu: „mergem la pădure se aducem lemne“. În sat se aduc lemnele din pădure legate și târâte de lanțuri... Poate, soția aceea frumoasă la port și chip, să fie vre-o strănepoată a Mitropolitului Ștefan, a cărei preoteasă, se spune, că a fost îngropată în Grămești; iar bradul și biserica ar fi fost așezate în amintirea și odihna sufletului ei.

Dacă de departe biserica pare o povarnă, de aproape este un sfânt și dumnezeesc lăcaș, ridicat în slava și cinstea Adormirii prea Curatei Maicii Domnului, de Mitropolitul Ștefan, în anul 1664. Așa grăesc slovele creștate pe vechitura fibrelor de stejar a grindei de deasupra ușei. Pe când în acea epocă în Apusul Europei se ridicau palate și catedrale cu bogății enorme, iar Bernini, construia la Roma colonadele faimoasei curți eliptice, în fața bisericii Sf. Petru, pe atunci, la noi pe măsura puterii cunoștinței și stării noastre materiale, românul construia și el locașuri Domnului, adesea de bărne — asemănătoare locuinței lui — unde să găsească pacea și liniștea sfântă. Nici pentru templele acestora modeste nu avea răgaz să le termine, așa cum voia și simțea: cu toată iubirea pentru frumos, cu arta lui românească pe care o moștenise de la




Biserica din Grămești-Vâlcea
 Biserica Grămești-Pietrești

Tipăritura N° 687
 1921.


Fațada Laterală

Construcția din cărămidă

Scara : 1:100 = 100

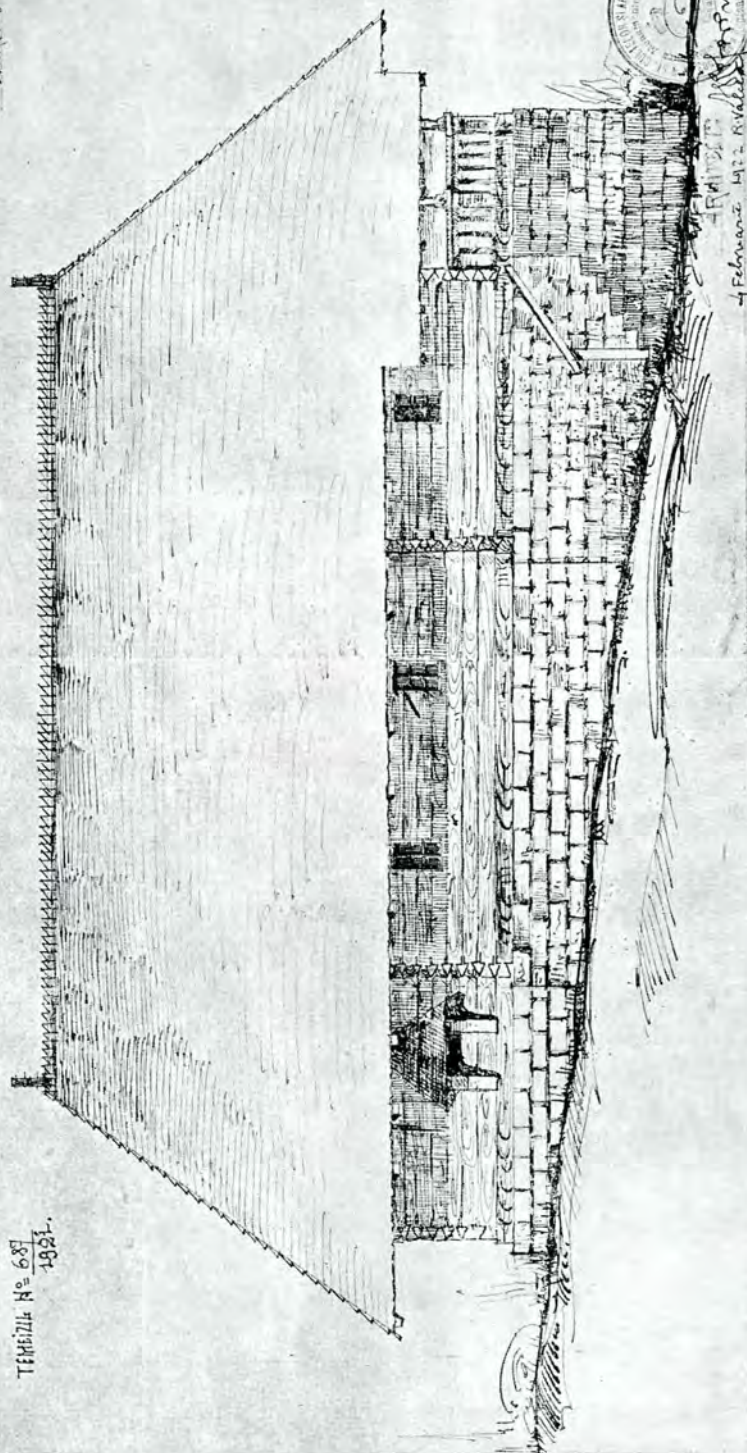

Biserica din Grămești-Pietrești, Vâlcea.

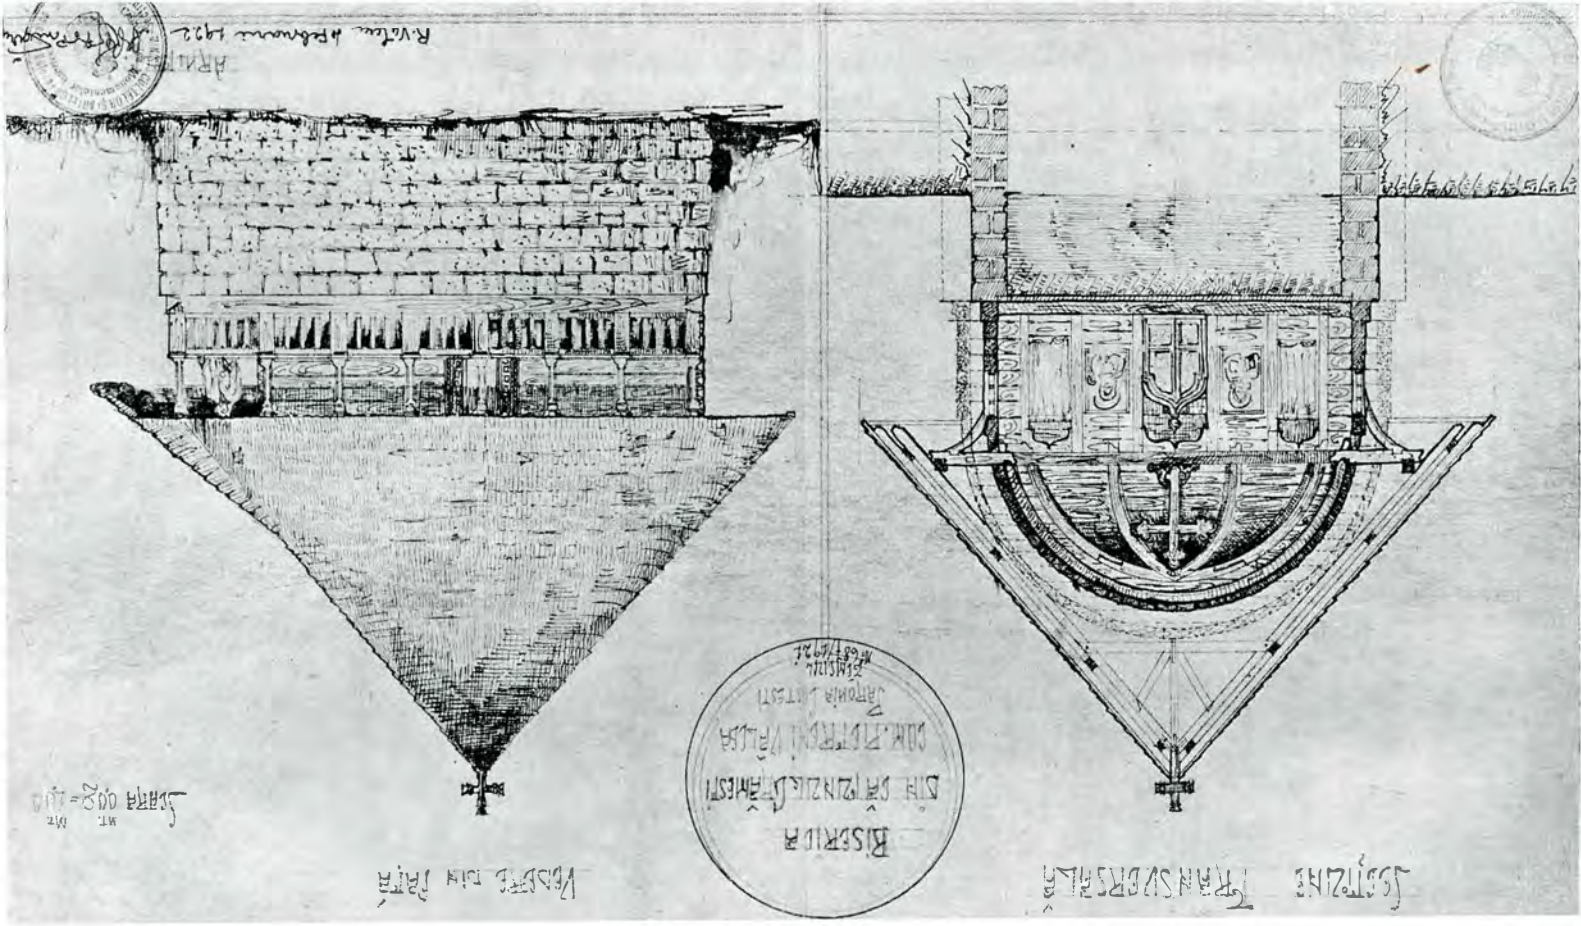


Biserica din Grămeșii-Pietreni Valcea.

Biserica din Grămești-Vâlcea

Comuna Pietrești, Parohia Vâlcea

Scara 1:500/1:200

Grămești-Vâlcea
1880-1900

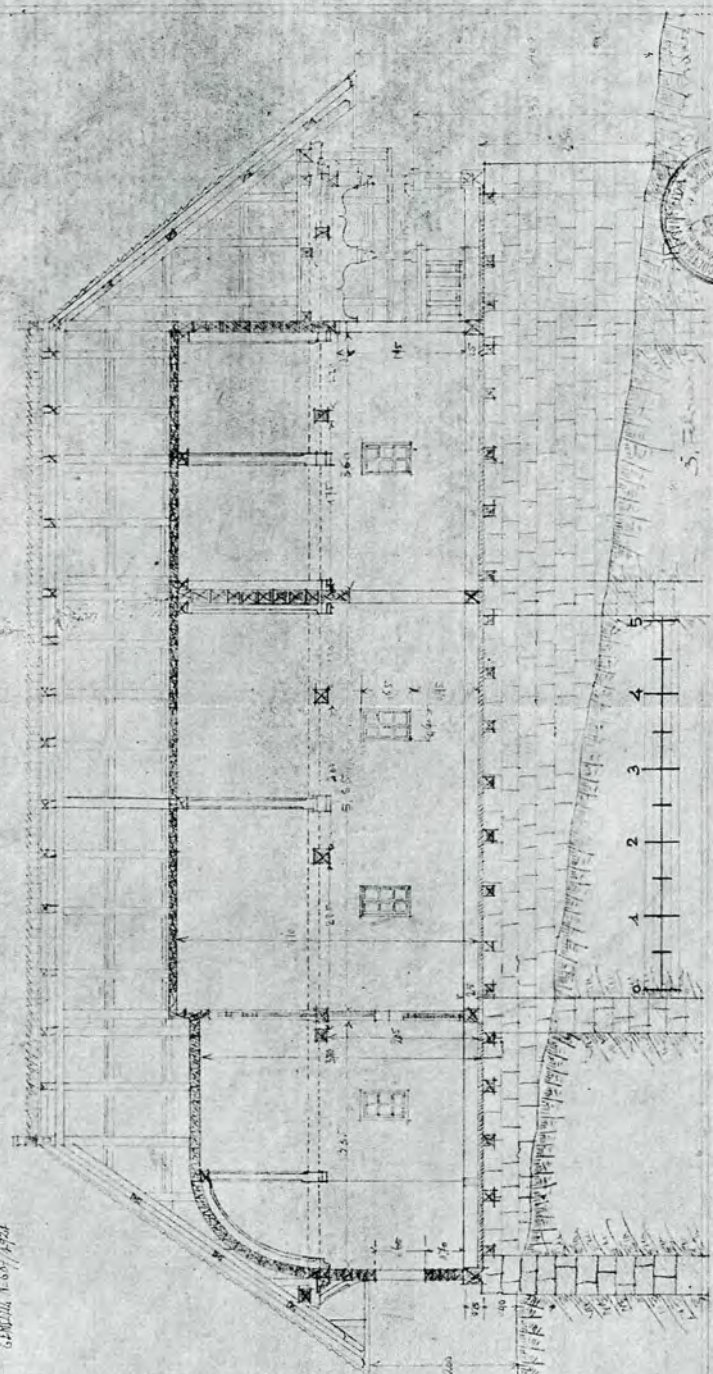

Biserica din Grămești-Pietrești, Vâlcea. Secție longitudinală.

părinți, pentru că Domnii cu Mitropoliții țării în frunte, chemau poporul foarte des la lupte crâncene pentru apărarea pământului, credinței și libertății lui, cătropite de dușmanii numeroși. Mitropolitul Ștefan, fiu al poporului acesta viteaz și vrednic, a făcut cu agoniseala lui, acum


260 de ani, bisericuța din Grămești, într-o cinstită a fostei soții, în locuri unde se merge numai cu piciorul, în preajma pădurilor și munților înalți, și pe care, dacă ar vedea-o orice om de gust, ar admira-o cu mai mare prețuire ca operele din Europa.

Starea actuală a bisericii. De la soclu în sus, biserica întreagă este de stejar. Nu are turlă, nici clopotniță. E învelită cu șită; spre Răsărit și Nord, șita cea veche, este de stejar, iar spre Sud și Vest, este de brad, stricată și din această cauză plouă prin multe părți. Este zidită pe o pantă de teren foarte înclinată, și are soclul de piatră, în față ridicat doi metri, iar spre altar, cincizeci centimetri.

Planul este dreptunghiular, fără sânnuri, lărgimea bisericii se îngustează de fiecare latură cu 35 cm., mergând de la naos, spre pronaos și altar. Altarul pentagonal are laturile trei egale de câte 1.60 m., iar două de câte 2.30 m. Nu are nici o tencuială sau pictură pe pereți sau bolți nici pantocrator. Pereții longitudinali și transversali, sunt făcuți din bârne de stejar, imbinat în coadă de rândunică și așezați pe talpă mai groasă, sprijinită pe soclu de piatră, construit în moloane cu asize orizontale, de calitate foarte bună și de un galben deschis plăcut. Construcția și proporția bisericii este foarte interesantă. Elementele de compoziție arhitecturală: coloanele, bârnele cum sunt imbinat, arată mare meșteșug și iscusință a meșterilor lemnari cari au tăiat-o și așezat-o cum este.

În exterior, strașina este largă de aproape 1.50 m.; la altar atinge strașina cu mâna, la doi metri, pe când în față, e la patru metri. Nivelul pardoselei e ridicat de la pământ doi metri, pe care îi urci pe zece trepte de piatră, rustic așezate, fără profile, însă cioplite, având un mâner drept rampă, pe care nu a putut intra caii Nemților, ca în alte biserici podite cu scânduri...

Ultima treaptă conduce într'un podestru cu două arcade și colonade elegante, ca proporție, acoperite de o prelungire de polată. Pridvorul este susținut în părțile laterale de câte două acolade, iar în față de cinci, cu deschideri de 0.85 m., exact egale, susținute de colonete pe cari se reazimă grinzile tăiate îndămănat în acolade (vezi releveul). Dimensiunile bisericii sunt proporționate. Lungimea totală în interior este de 14.68 m. (Pridvorul 5.60 m. $\times$ 1.75 m.; pronaosul: 5.50 m. $\times$ 3.60 m.; naosul: 5.55 m. $\times$ 4.85 m.; iar altarul 4.20 m. $\times$ 3.55 m. în pentagon. Spre Nord, în exteriorul altarului, este

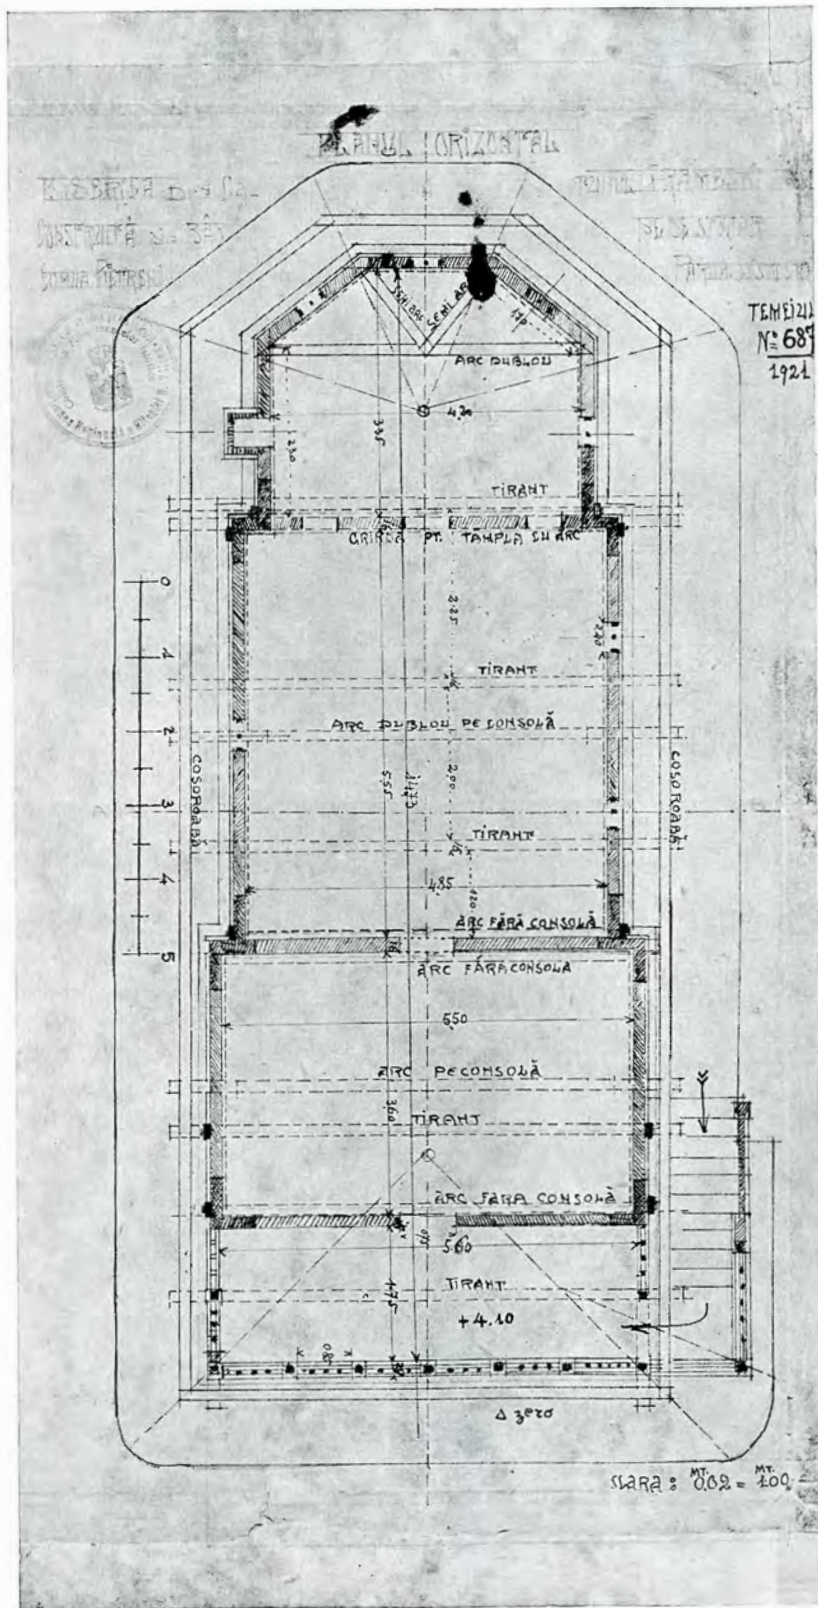


Biserica din Grămești-Pietreni, Vâlcea. Planul.

construită o nișă de bărne acoperită cu scânduri de stejar groase, original de practic, pentru proscomidia altarului. Se constată că lemnăria e mai conservată spre Nord și Est, invers de cum se găsește la bisericile de zid pentru că soarele și apa distrug lemnul, iar gerul și desghețul distrug cărămida. Se constată racini, nu prea întinse, la grinzile și imbinările lor, în interior, la pereții laterali și longitudinali, unde a pătruns apa, atacând și arcurile dublouri, tiranții și tâmpla.

Pereții naosului, pronaosului și altarului, se susțin prin imbinările bărnelor până la înălțimea de doi metri. La această înălțime, pe pereți, sunt așezați curmeziș și paralel, din doi în doi metri și ceva, cinci grinzi, cari poartă pe capetele lor exterioare, profilate, paralel cu lungul pereților, *cosoroaba*, care și ea susține construcția acoperișului și greutatea înveltoarii. În interior, pentru susținerea bolții cilindrice, alcătuită din bărne, în plin cintru sunt șase arcuri plin cintru, egale cu diametrul deschiderii bisericii la pronaos, naos și altar; la altar sunt și două jumătăți de arcuri — denumite în releveu dublouri — cari susțin *cosoroaba*, prin niște capete de grinzi în felul consolelor, profilate, susținute în exterior de contrafișe, prinse prin imbinări de cepuri în pereți și consolă, iar în interior, servă arcului, la naștere, ca cusinet, pernă sau consolă cum voești să-i zici. Celelalte arcuri dublouri, sunt la partea de jos a nașterii prinse cu cuie de lemn și teșite cu un profil simplu, contraventându-se în pereții laterali prin împingerea și greutatea grinzilor așternute pe arcurile bolților. Pereții bisericii în lungimea lor, în felul acesta, suferă și împingerea bolților — atât cât este, fiind de lemn — pe lângă toate celelalte greutate ale tiranților, acoperișului și înveltoarii. De aceea a început a se desprinde bărnele pereților, tocmai la nașterea arcurilor și a cedat unele incheieturi de grinzi de la pereții ale căror imbinături în coadă de rândunică, au fost puțin macerate de putregai. Și aceste putregaiuri ar fi

putut să fie evitate dacă prin înveltoare n'ar fi ploat decenii de arindul și s'ar fi găsit vreun preot de inimă să o repare la timp. Spre Sud, deantregul, pereții sunt deplasați cu zece-cincisprezece centimetri din verticala normală. Va fi nevoie de legături de fier cu sprâțueli, spre a fi readuși la loc; contrafișele din exterior cari lipsesc, refăcute. Va fi nevoie a se înlocui capetele grinzilor cari formează pereții cu imbinături putrede, cu altele cari vor fi înadite după ce se va tăia și scoate ușor cu dăltueli și proptiri minuțioase; va

mai necesita refacerea cercevelor lipsă și înlocuirea celor deteriorate; se va înlocui trei trepte lipsă, iar talpa grinzilor din spre Sud, readusă la locul ei, crăpăturile din lungul ei, astupate și strânse la două părți cu cerc de fier înșurupat. Afară de aceste măsuri de refacere, două sunt mai de căpetenie: 1) reacoperirea din nou și 2) ținerea în seamă ca din timp în timp să se pensuleze peste tot lemnăria de stejar vizibilă, cu un strat protector caustic, care dă bune rezultate contra umezelii și soarelui. Fie un strat de ulei de în fierț, sau de gudron de smoală la cald, în care să se puie foi de tutun. Ștejarul a fost tânăr, nu este peste tot atacat, ci pe la câte-va incheieturi, unde a fost ploat mai mult, soclul e uscat și solid și în pantă repede, pentru scurgerea ploilor; strașina mult ieșită în afară, așa că e bine protejată și dacă se va repara, are norocul să trăiască mult. Tâmpla este în prezent desbrăcată de icoane. Pe

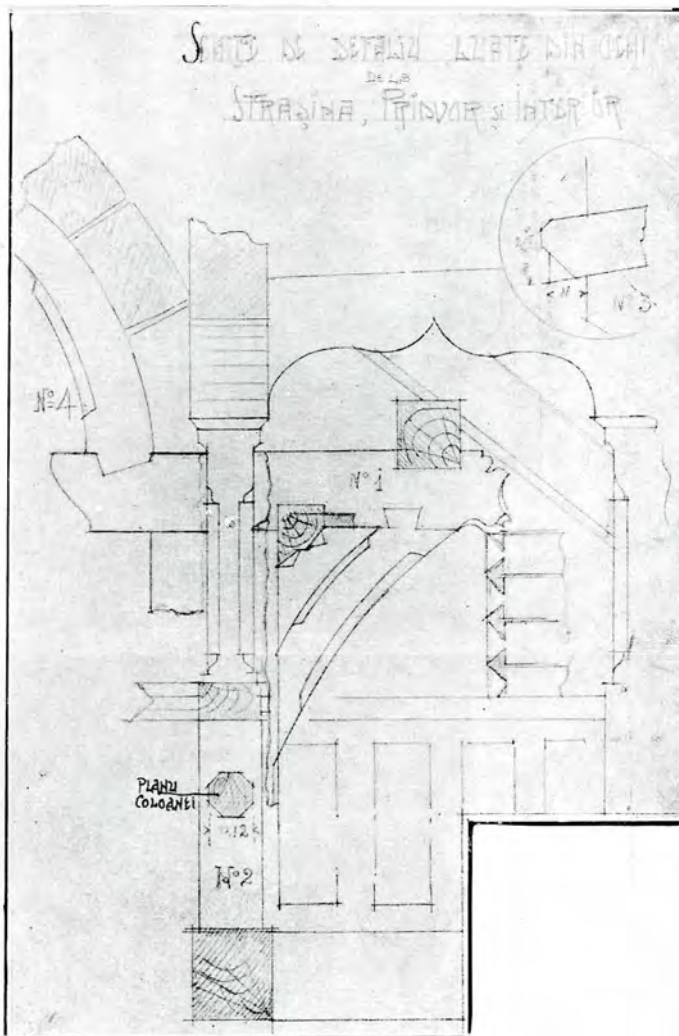

Biserica din Grămești-Pielreni, Vâlcea. Detalii din strașină.

scheletul ei este crucea de sus și două icoane cu ușile împărătești cu două perdele. Acest fapt dă aspect de ruină și pare prin stâlpii aceia patrați de stejar masiv, aparent foarte greoi. Nu sunt picturi, pe pereți de cât chipul maestros al Mitropolitului Ștefan, pictat pe hârtie și lipit pe peretele din față al pronaosului, și acesta e ciupit pe margini și a început să se deterioreze de ploae, așa că de abia se mai vede mitra și odăjdiele, cari au început a se șterge. Foarte multe icoane stau îngrămădite în altar, cari probabil, au stat la tâmplă, pe vremuri, când preoții nu erau ocupați ca cei de azi.

III.


BIȘERICA DE LEMN CU HRAMUL „SF. NICOLAE” DIN PAROHIA ȘTEFĂNEȘTI-VALCEA, CĂTUNUL DOBRUȘA DE JOS.


Cam zece km. de Drăgășani e comuna și parohia Ștefănești-Vâlcea, cu trei mici și vechi biserici de lemn.

Acea din *cătunul Dobrușa de jos*, cu hramul Sf-tul

Nicolae este construită la anul 1792 de către mai mulți săteni: „E(u) Ion al lu(i) Șerban, Eu Dumitru Demoiu, etc. etc... în zilele D(o)mnului nostru, eu Alixandru Vodă”.

Biserica Sf. Nicolae, Dobrușa-de-jos, Vâlcea.

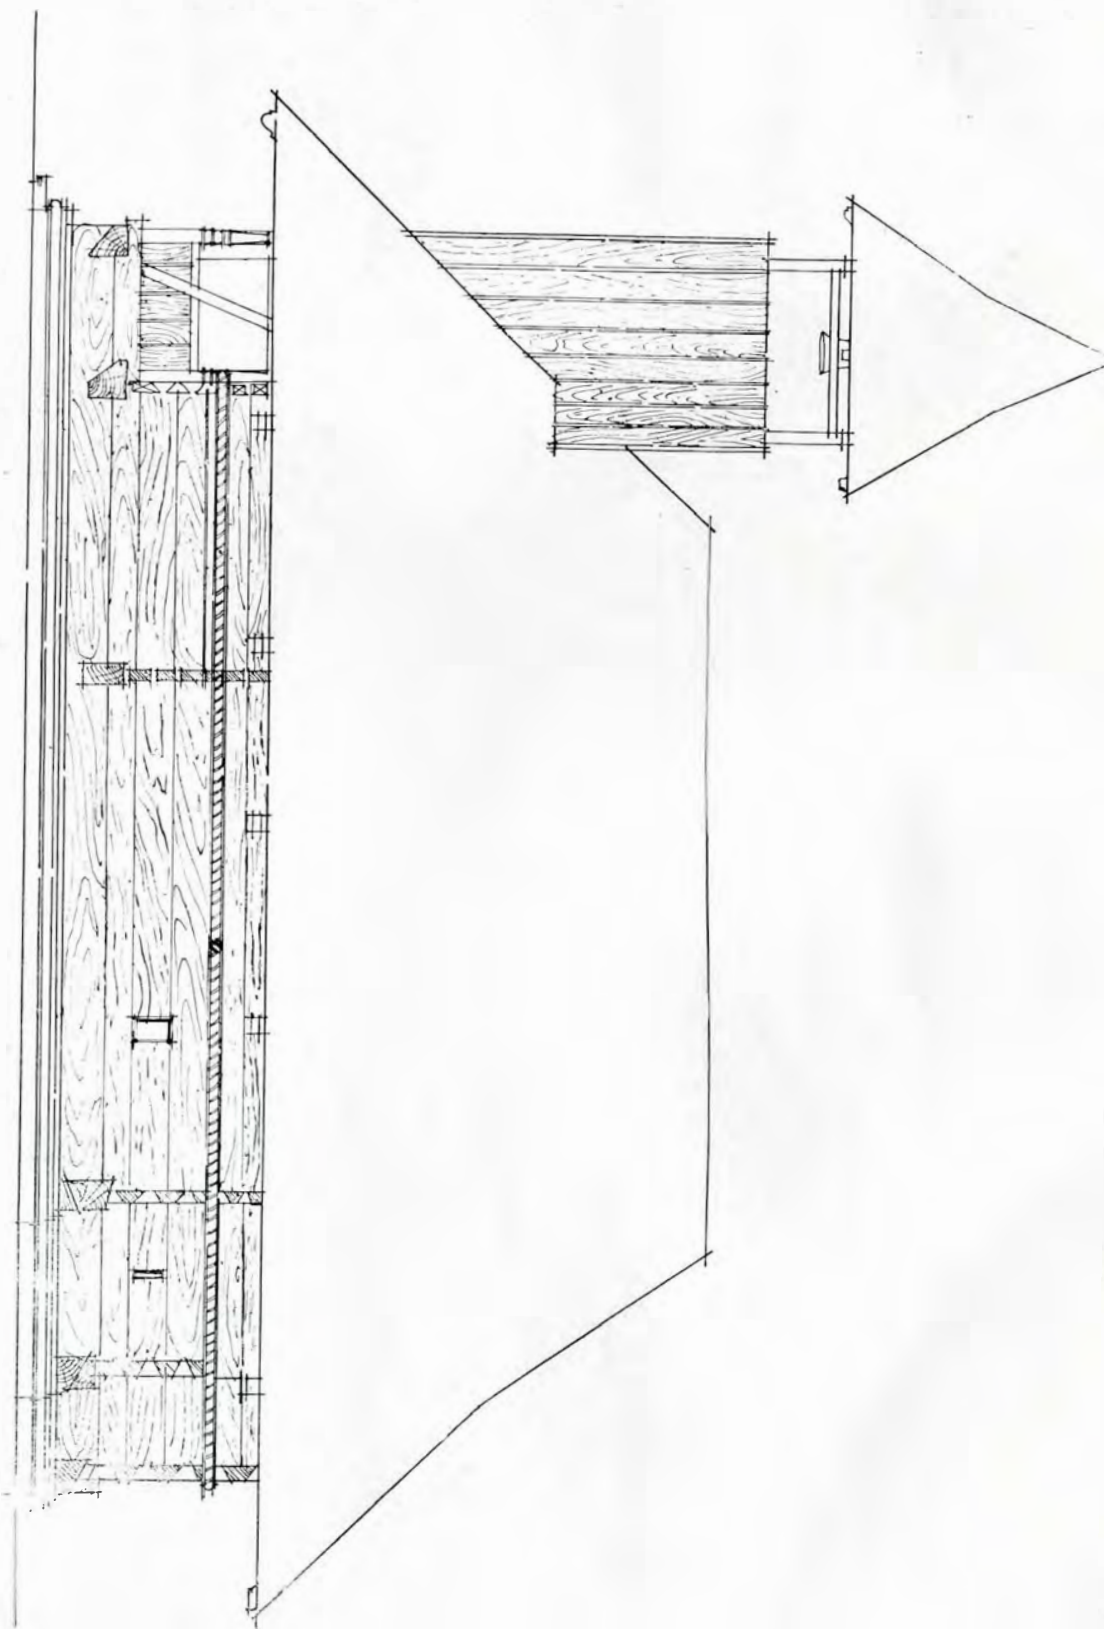

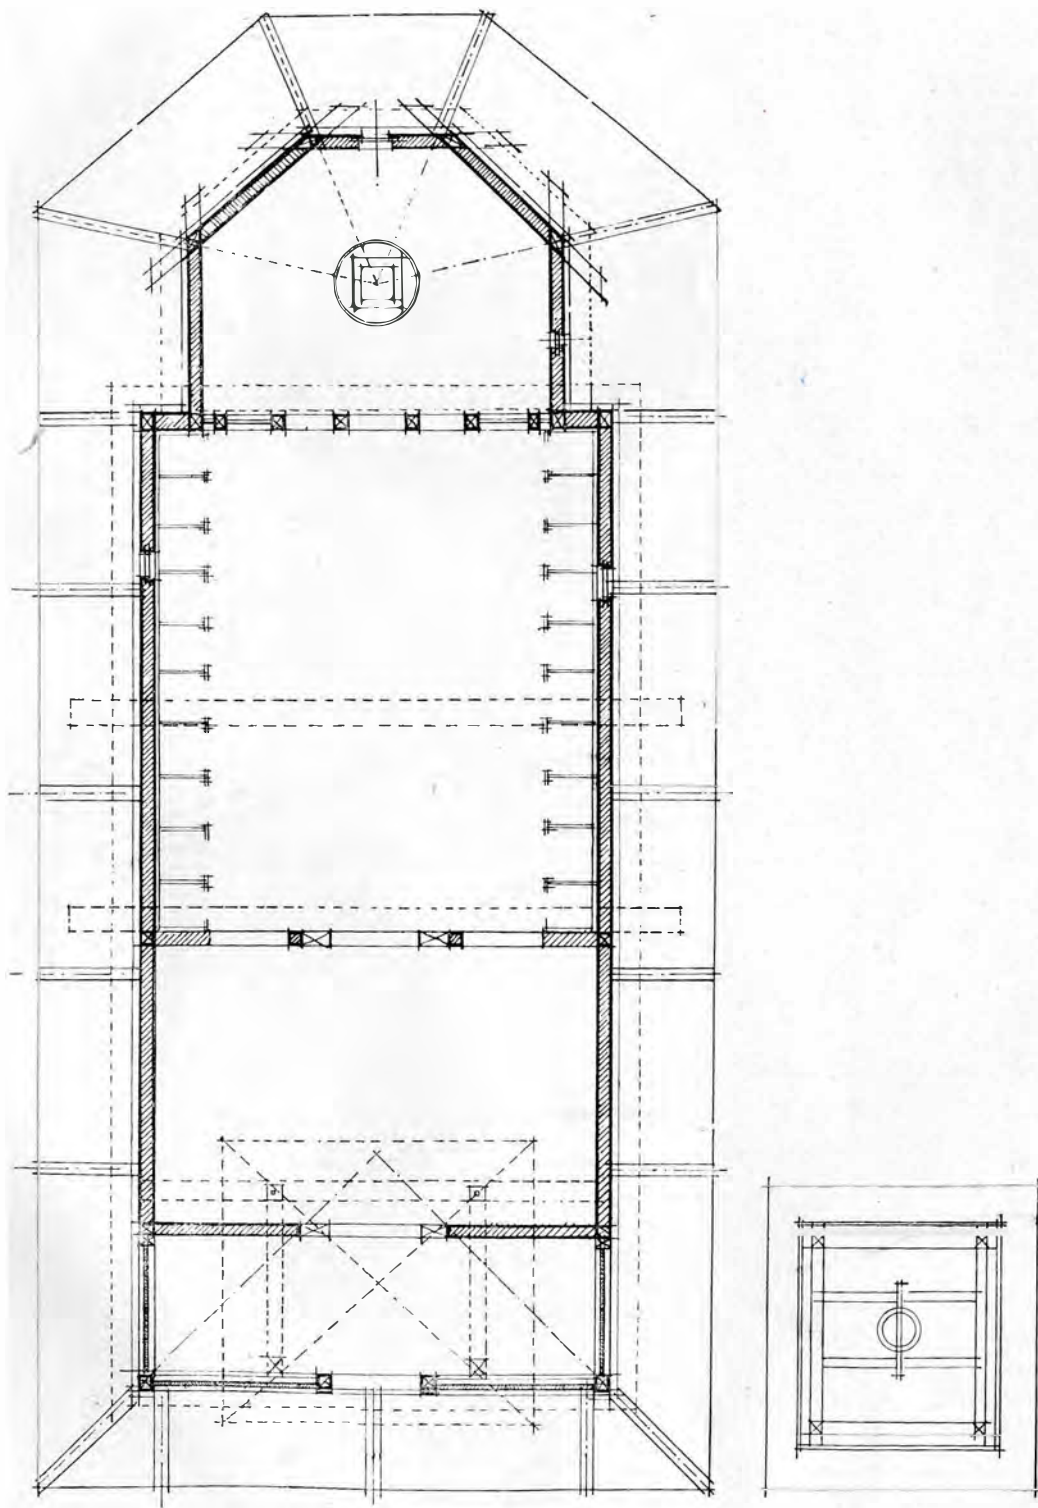

Biserica Sf. Nicolae, Dobrușa-de-jos, Vâlcea. Planul.

Este așezată pe un mic deal, înconjurată de vie.


Ca siluetă este agreabilă, însă proporția turlei prea înaltă. Turla servește de clopotniță și este adăogită ulterior și se constată aceasta fiindcă piesele constructive sunt așezate ocașional, exemplu: doi stâlpi din interiorul bisericii cad pe o grindă-tirant așezată în locul arcului-dublou scos, ce susține bolta cilindrică, iar două grinzi, lângă colonetele acodelor amvonului. Aceste picioare sunt brute, nelucrate cu sculpturi ca celelalte piese constructive ale bisericii.

Această turlă este prea înaltă fiind forțată de panta înveltoarii bisericii care se ridică până la intersecția parapetului turlei cu coama acoperișului bisericii. În proiectul

el, unde apa stagnează cu înlesnire și contribuie la putrezirea și ruina bisericii.

Acest soclu trebuie refăcut din nou, conform prescripțiilor devisului. Are strașina mult deșită, căpriorii crestați la capete groși și așezați rar. Înbinările grinzilor la pereți în formă de coadă de rândunică, iar la colțurile altarului și la peretele tâmplei, în exterior, ies grinzi încrucișate în prelungire în afară, în formă de consolete buclate, crestate în formă de aripi, fălfăinde, pe cari sunt așezate în interiorul și exteriorul bisericii în lung, cosoroabe pe cari se reazimă căpriorii strașinei.

Trei tiranți încleștează pereții laterali, iar capetele lor

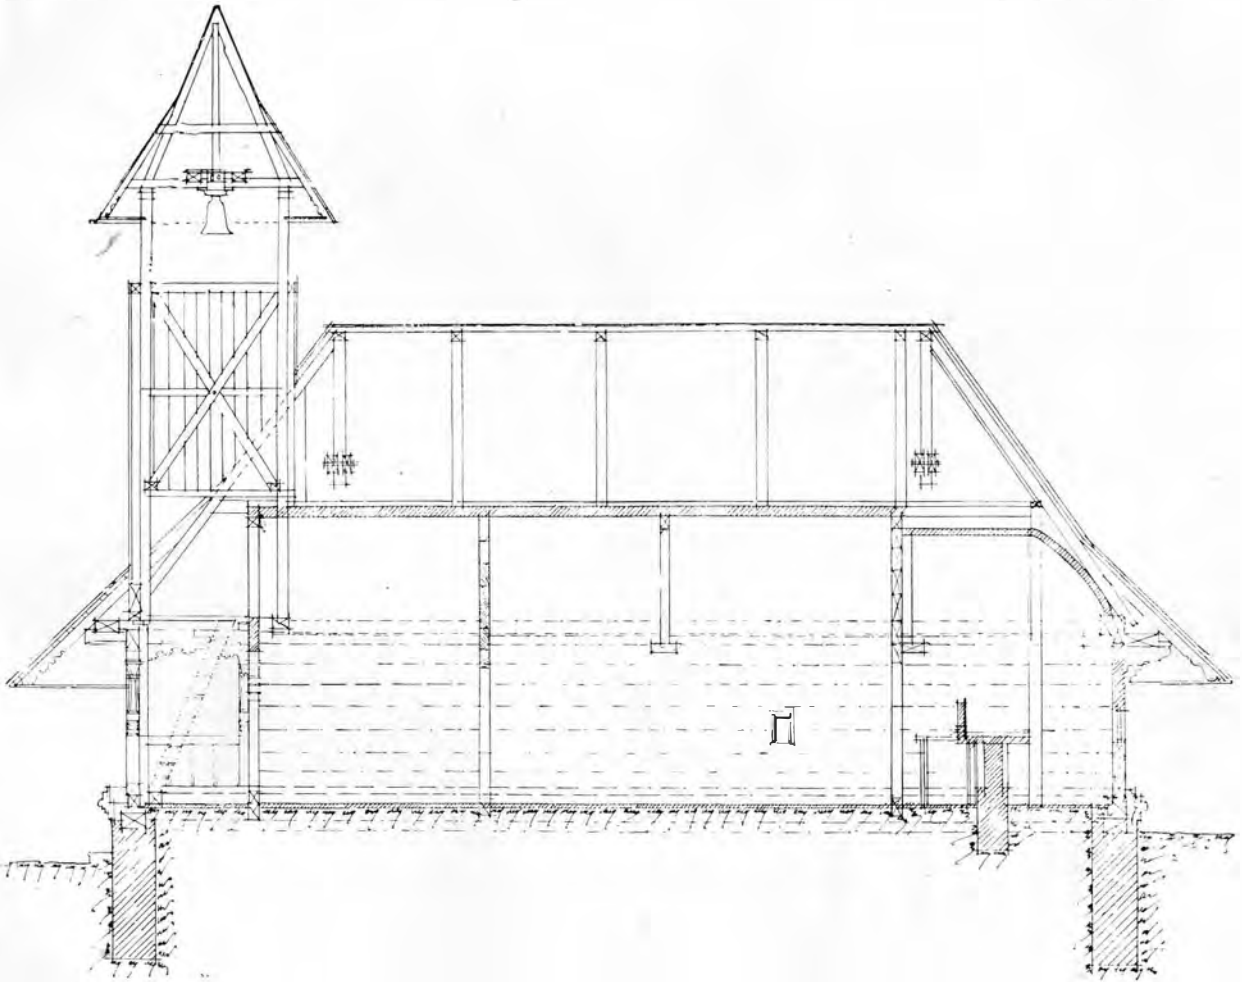

Biserica Sf. Nicolae Dobrușa-de-jos, Vâlcea. Secție longitudinală.

de recomandatie s'a lăsat mai jos cu 0.50 cm., întrebunțându-se aceleași elemente de compoziție, ca la corpul bisericii, adică coloneta, căpriorul, cosoroaba crestată, clești, tiranți, etc., spre a-i da unitate de compoziție și stil spre a ameliora proporția acestei turle. Planul orizontal este un dreptunghi fără sânnuri, cu altarul exagonal.


Elementele de compoziție sunt simple atrăgând atențiunea și interesând mult tehnica și meșteșugul creșterii profilelor și al înbinărilor bărnelor lungi și groase de stejar cari formează boltă, arc, dublou, coloană, șambrană, arhi-voltă, talpă, brâne etc. cu atâta dibăcie și sobrietate de admirat.

Socul este de cărămidă tencuită însă, ruinat, în cât de abia se mai văd vechile profile; grinziile s'au îngropat în


profilele poartă două cosoroabe, afară la strașină și în interior în biserică, unde se reazimă arcul dublou lucrat în imbinări și crestături, el formează osatura bolții cilindrice.

Intrarea este decorată cu cele cinci arcade sculptate purtate de șase stâlpi-colonete cu motive variate la capitele și basă.

Este interesantă, imbinarea bărnelor dela bolta ușei bisericii, formată din zece asise de bărne rostuite și unite prin imbinări, imitând tăerea pietrelor. Nevoia constructivă a dat acest element decorativ care este pe cât de greu și ingenios rezolvată, având în exterior aspect agreabil, iar în interiorul peretelui din biserică formează cu bârna de legătură intersecțiune cu imbinări în mod rațional solid și practic. Această biserică pentru că este în preajma proprietății preotului local deservent Bălășel, cucernicia sa intenționează a

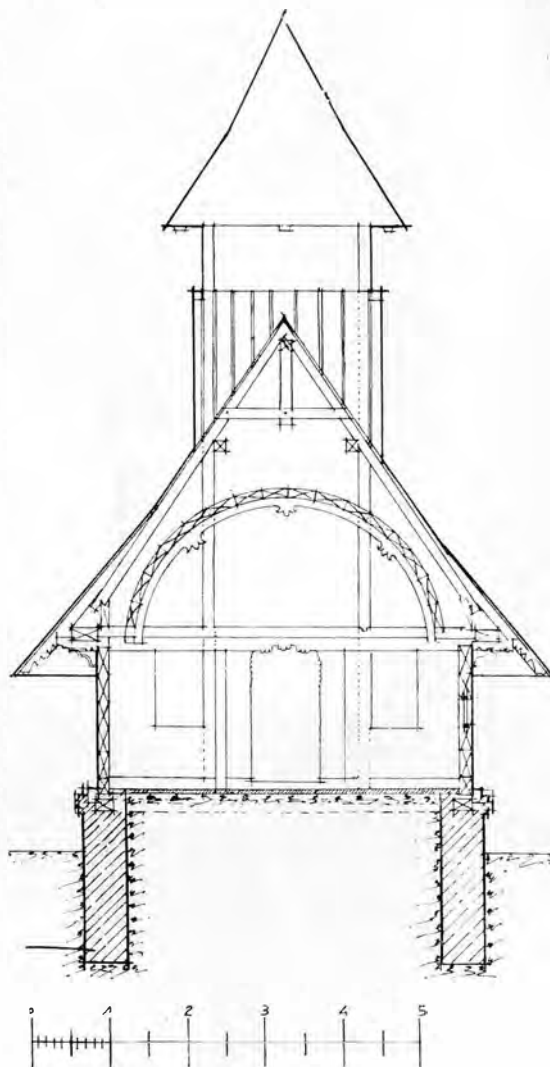

Biserica Sfântul Nicolae, Dobrușa-de-jos, Vâlcea. Secție transversală.

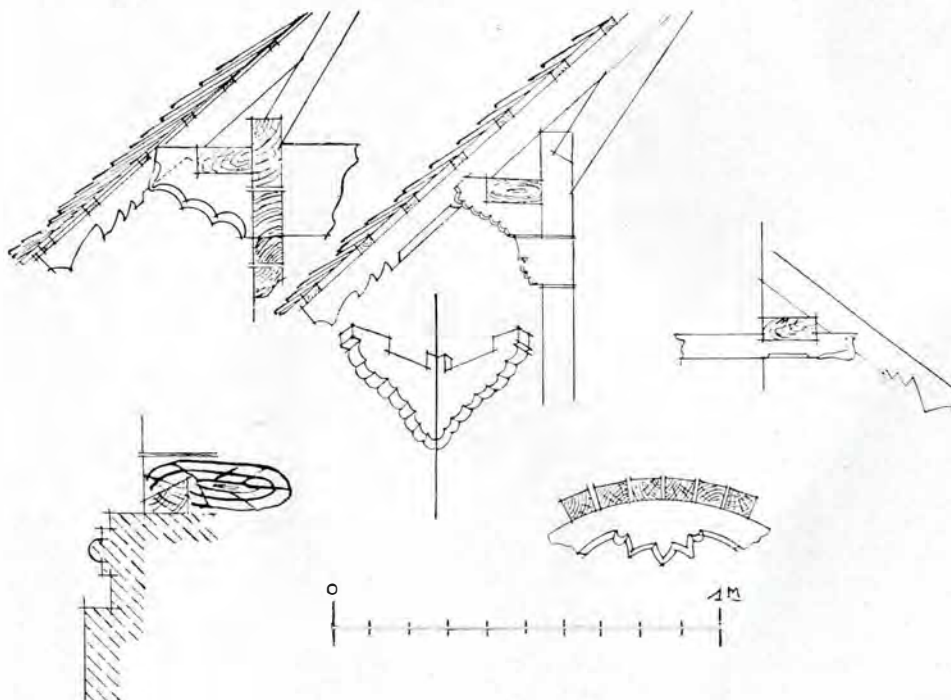

Biserica Sfântul Nicolae Dobrușa-de-jos, Vâlcea. Detalii.

o restaura cu banii săi, după indicațiunile Comisiunii, făcându-i mobilierul, tâmpla, icoanele etc.

Actualmente biserica servă drept capelă de cimitir.

Aci disdedimineață înainte de răsăritul soarelui vin în fiice sărbătoare, femeile îmbrăcate în frumos și curat port național. Într-o clipă cimitirul se populează cu femei și fete ce vin grăbite din sat, pe mai multe poteci.

Ele aduc lumânări, flori și ulcele cu foc pentru tămâiat, aceasta-i prima datorie a femeii Dumineca.

Deodată tăcerea și smerenia aerului liniștit din curtea bisericuții de lemn este întreruptă de clocotul jalnic al bo-

cetelor femeilor ingenunchiate lângă mormintele proaspete.

Sunt femeile care întrețin cultul strămoșesc al pământului sfânt cari i-au nutrit și odihnit. Își fac datoria care au moștenit-o: împrăstie flori și frunze de maghiran și rosmarin la răscrucile bisericii din cimitir, atinge și închină pământul cu ulcica tămâetore, locul ce prin tradiție se știe din grai în grai că odihnește vreun strămoș că nu poate fi uitat, un mormânt cât de vechiu ar fi. Imprăstie flori și tămâe toate colțurile din cimitir, cu pași grabnici, pe când vântul le flutură maramele pe cap.

IV.

BISERICA DE LEMN DIN SATUL SOCOTENI, PAROHIA SLĂVUȚA, JUDEȚUL DOLJU.

Isolată, la poalele unui deal, nu departe de șosea această biserică, fără înprejmuire, fără clopotniță, fără clopote și fără turlă, pare o casă obișnuită. Datează din secolul al 17-lea, 1684. Cu totul de lemn de stejar, soclul e din bărne groase, are însă urme de fundațiuni de cărămidă până la față pământul și la altar; în sus, zidărie ruinată înaltă de

susținut de arcuri plin cintru de lemn, prinse la naștere de cosoroabe. Pridvorul este cea mai interesantă parte a bisericii. Pe grinzile plafonului sunt două rozete pătrate sculptate, la mijlocul lungimii. Cosoroabele pe cari se sprijină acoperișul sunt meșesugit crestate, acolade și profile ciselate, iar cele șase colonete pe cari stau, sunt de stejar



Biserica Slăvuța-Socoteni, Dolj.


pământ circa șasezeci centimetri. Nu are tencueli pereții, ci numai vâruială cu pensula în exterior, dată de frica holerei în 1913, când s'au întors ostașii din Bulgaria. Tâmpla e făcută în 1857, de aceea pictura nu are multă importanță. D'asupra intrării d'n pronaos în naos, este pe grindă scris cu penelul anul 1857, Aprilie 30. În pridvor e pardosită cu cărămidă, iar în biserică cu scândură.

Piciorul meseiristolului are basa octogonală, tăiată într'un buștean rotund, îngropat în zidărie, învelitoarea este de draniță de stejar, de $0.70 \times 0.25 \times 0.03$ m. care e veche de treizeci ani. Înainte a fost învelită tot cu draniță. Planul bisericii este dreptunghiular fără sânuri. În pridvor are plafon drept, iar în biserică are boltă cilindrică în sensul axei,

cu sculpturi variate. Peste cosoroabă este o grindă sculptată cu două rânduri de colți-zimți cari imitează cărămidă cornișei; d'asupra mai este altă grindă pe care se reazimă căpriorii mari, iar peste acestea se sprijină cei mici. În loc de coloană la peretele pridvorului sunt doi stâlpi de stejar crenelați, și ajurați cu găuri rotunde. Ușa bisericii și cadrul ei este foarte important. Grinzile de stejar cari formează deschiderea intrării sunt sculptate și cizelate artistic, îndămănat și românește. Cadrul d'asupra dela intrarea în biserică, ca și cel dela naos, este tăiat în acoladă regulată și artistic, iar ca decorație are sculptate forme geometrice, flori, vreji. Ușa e dintr'o singură bucată de scândură, de tei, pe care sunt aplicate pervazuri romboidale, profilate


PROIECTUL BISERICII DE LEMN DIN ȚIGĂNIA
 DOBROUȚA SLĂVULĂ DE ȚIGĂNIA DOBROUȚA

PLANUL
 ÎN SCALA 1:100

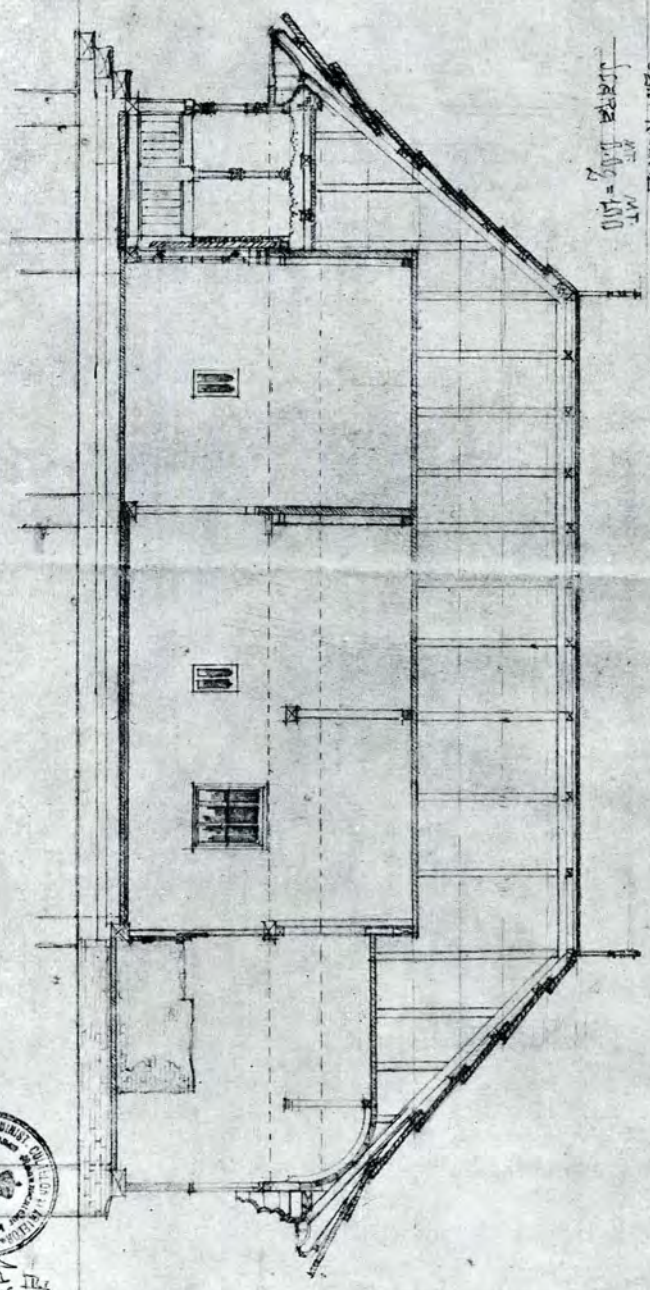

PROIECTAT DE
 ARHITECT
 M. DOBROUȚA
 1944
 R. I. I.


Biserica Slăvula-Socotenii, Dolj. Secție longitudinală.

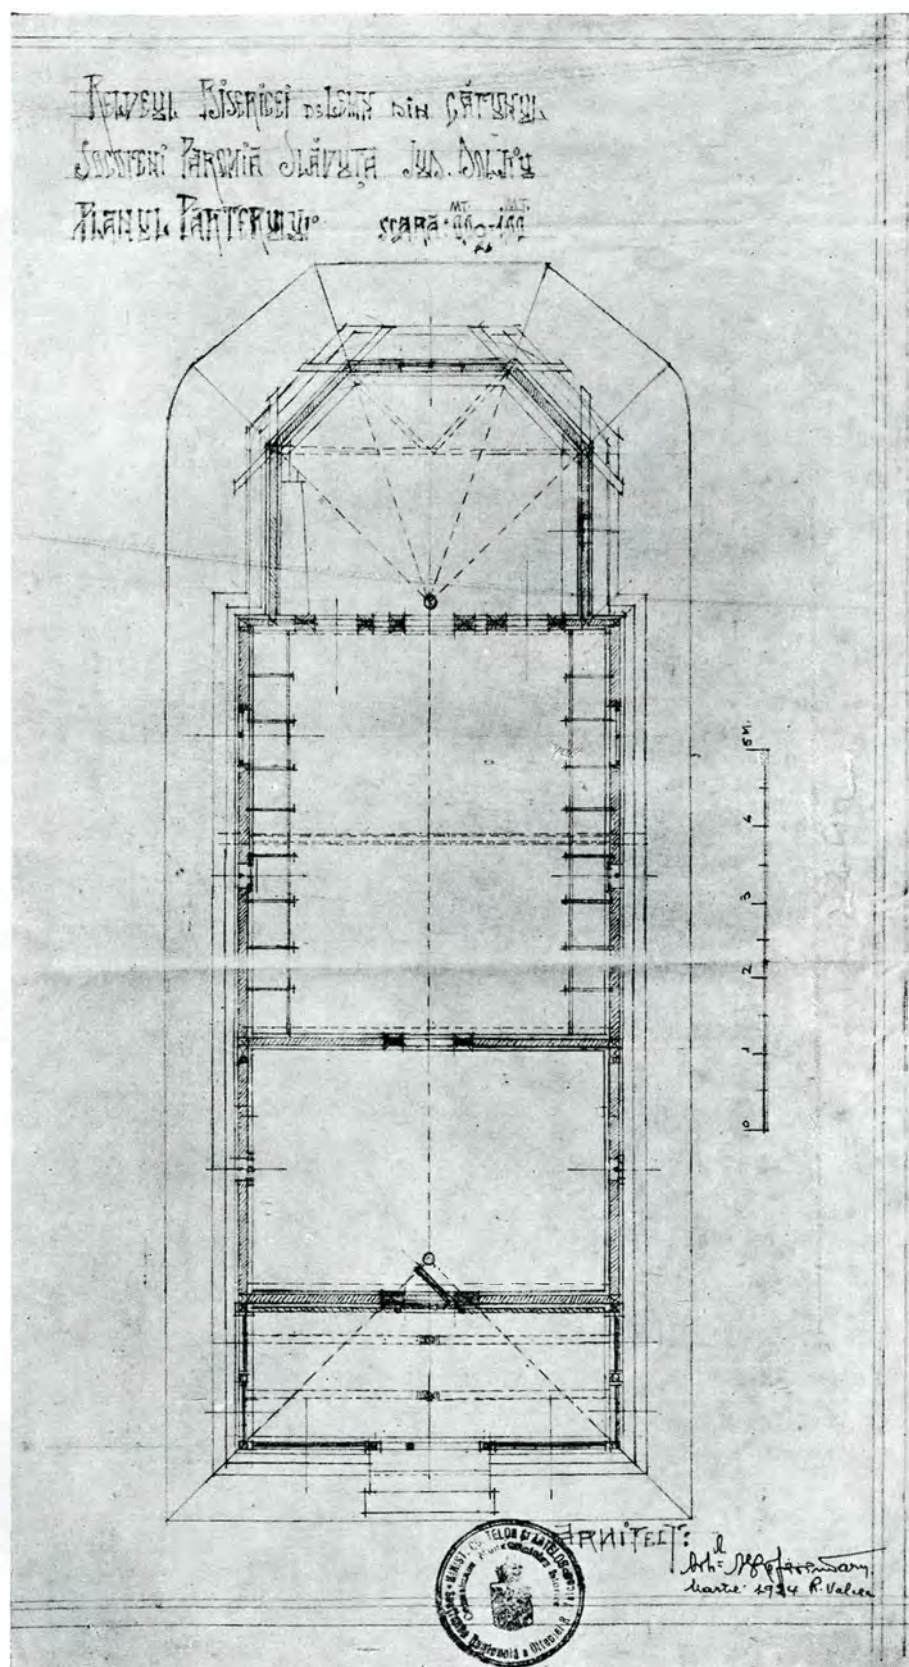

Biserica Slăvuța-Socoleni, Dolj. Planul.

cu rindeaua. Despre aceste lucrări, nu prea mari, nu se poate vorbi mult cât privi și admira. La mijlocul peretelui este sculptat un brâu în forma de frânghie care la jumătatea peretelui se bifurcă în două părți spre a încinge cadrul ușii.


Iată creștăturile găsite pe grinda la peretele din stânga intrării:

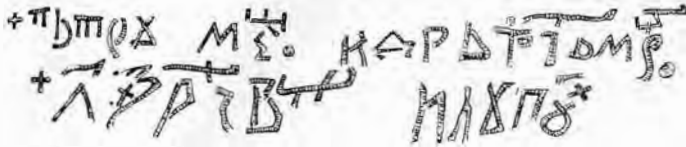

PĂTRU MEȘTER I DRĂGHIȚĂ MEȘTER, LEAT 7192—
(1684) I LUPU.

Între naos și pronaos este despărțitură de scânduri de

stejar. S'au făcut reparațiuni bisericii la 1857, când s'a înlocuit tălpile de stejar dela pământ, s'a tăvănit pridvorul cu scândurile-dranițe scoase de pe învelitoare, care s'a renovat în același timp. Se constată că dranițele vechi erau prinse cu cuie de lemn, iar cele ce s'au așezat la 1857 cu cuie de fier. În anul 1921, protoereul Pârșcoveanu, din jud. Dolj, a închis-o pe motiv că este frig în biserică, iar de atunci s'a tot ruinat, furându-se pânzeturile de mese și icoane, odăjdii, etc. Epitropul C. Părăianu, proprietarul local, care cere prin raportul știut reparația acestei biserici, a decedat în acest timp, lăsând un legat de 50.000 lei. Comitetul are vre-o 15.000 lei și cu ce se va mai strânge dela enoriași, cred că vor reuși a face pe lângă repararea bisericii, a tâmplii și a mobilierului, cumpărarea clopotelor, împrejmuirea și refacerea clopotniții din lemnăria bună existentă, rezultată din doborârea cele vechi, înlocuindu-se furcile mari.

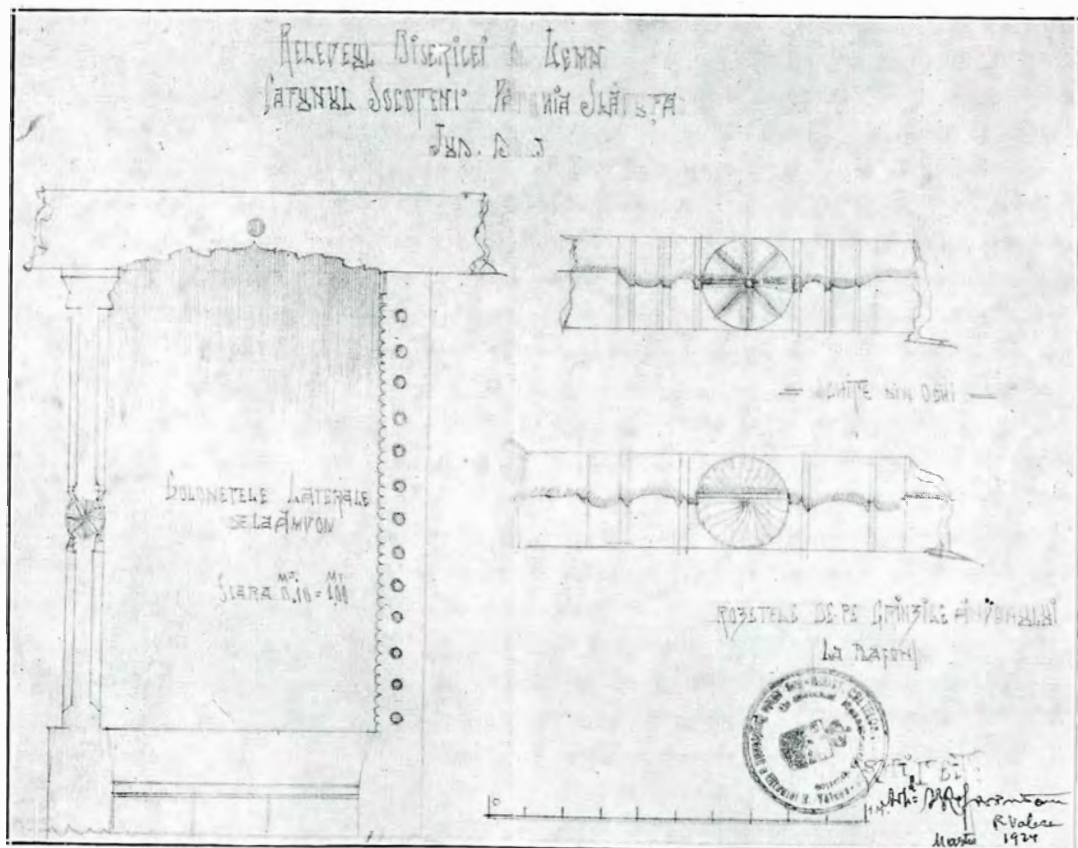

Biserica Slăvuța-Socoteni, Dolj. Detalii.